


ThermoPlan®-Außenwand mit Deckenaufleger

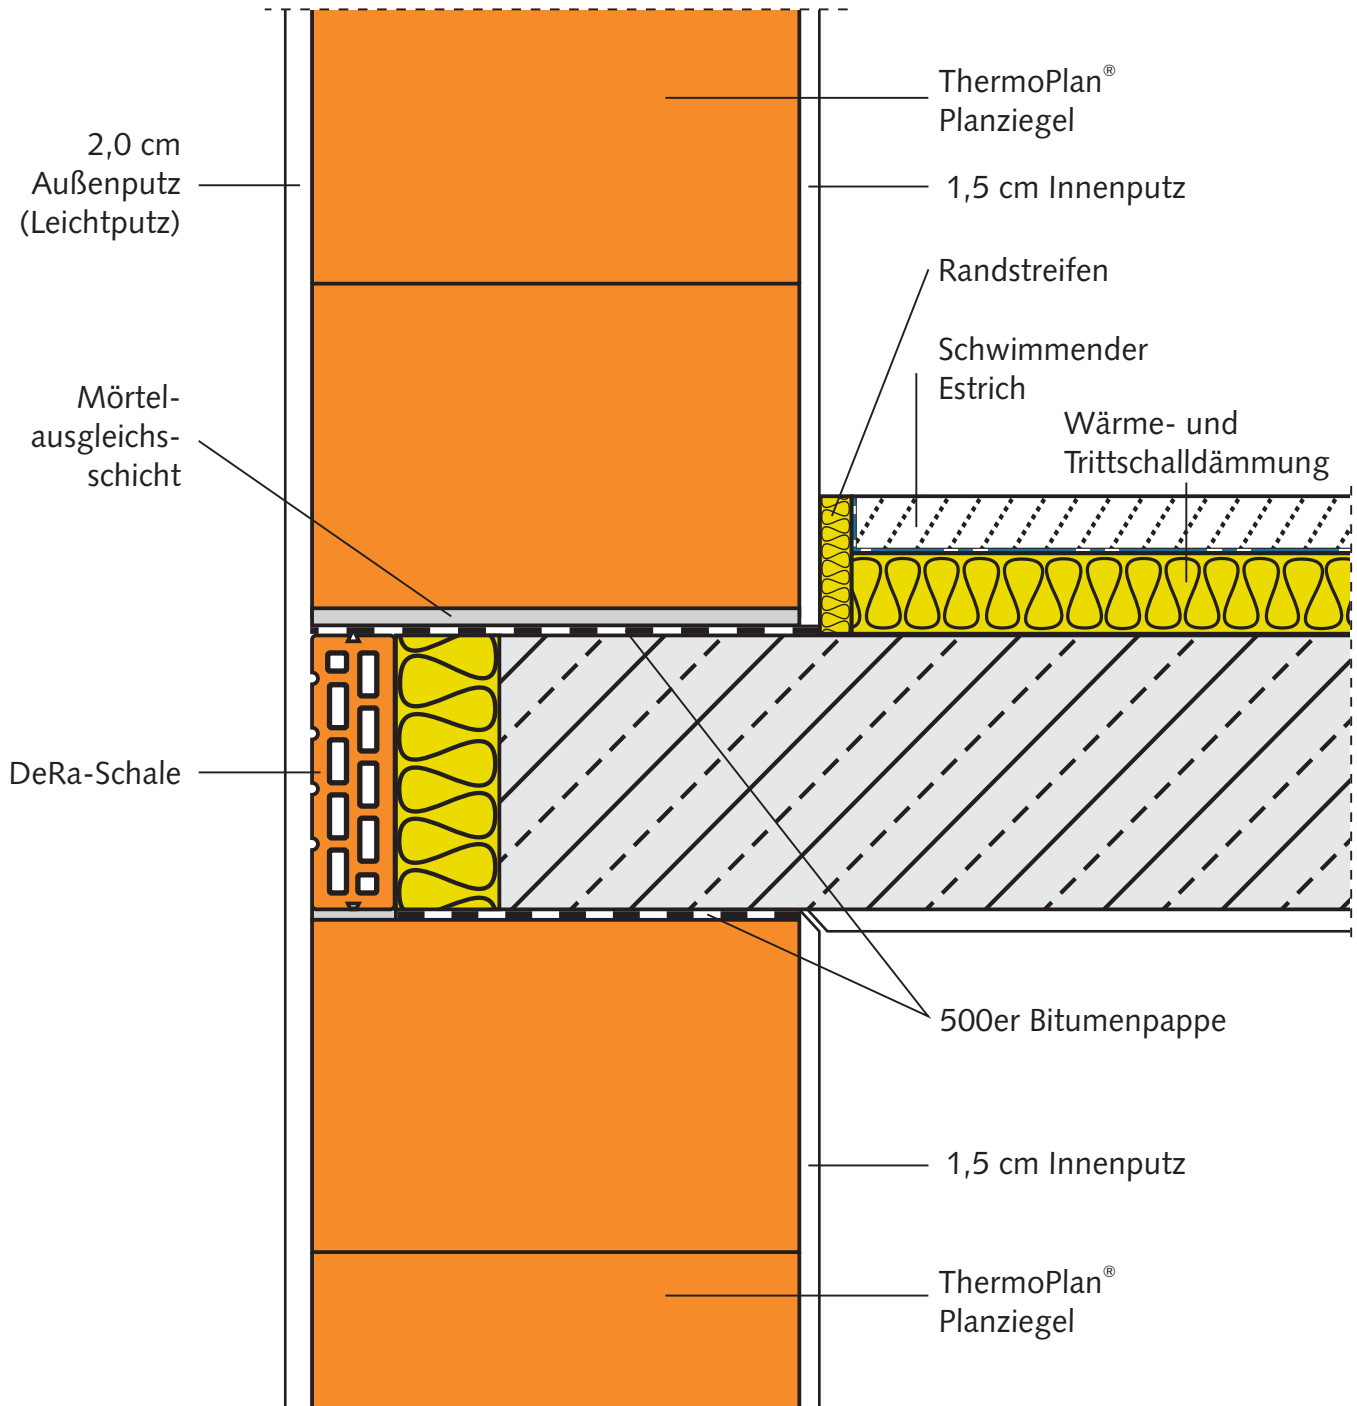

Die **DeRa-Schale** (Deckenrandschale) ist ein rationell verlegbares Deckenrand-System mit Isolierung, die bereits werksseitig aufgeklebt wurde.