


ThermoPlan® -Innenwände mit Deckenauflager

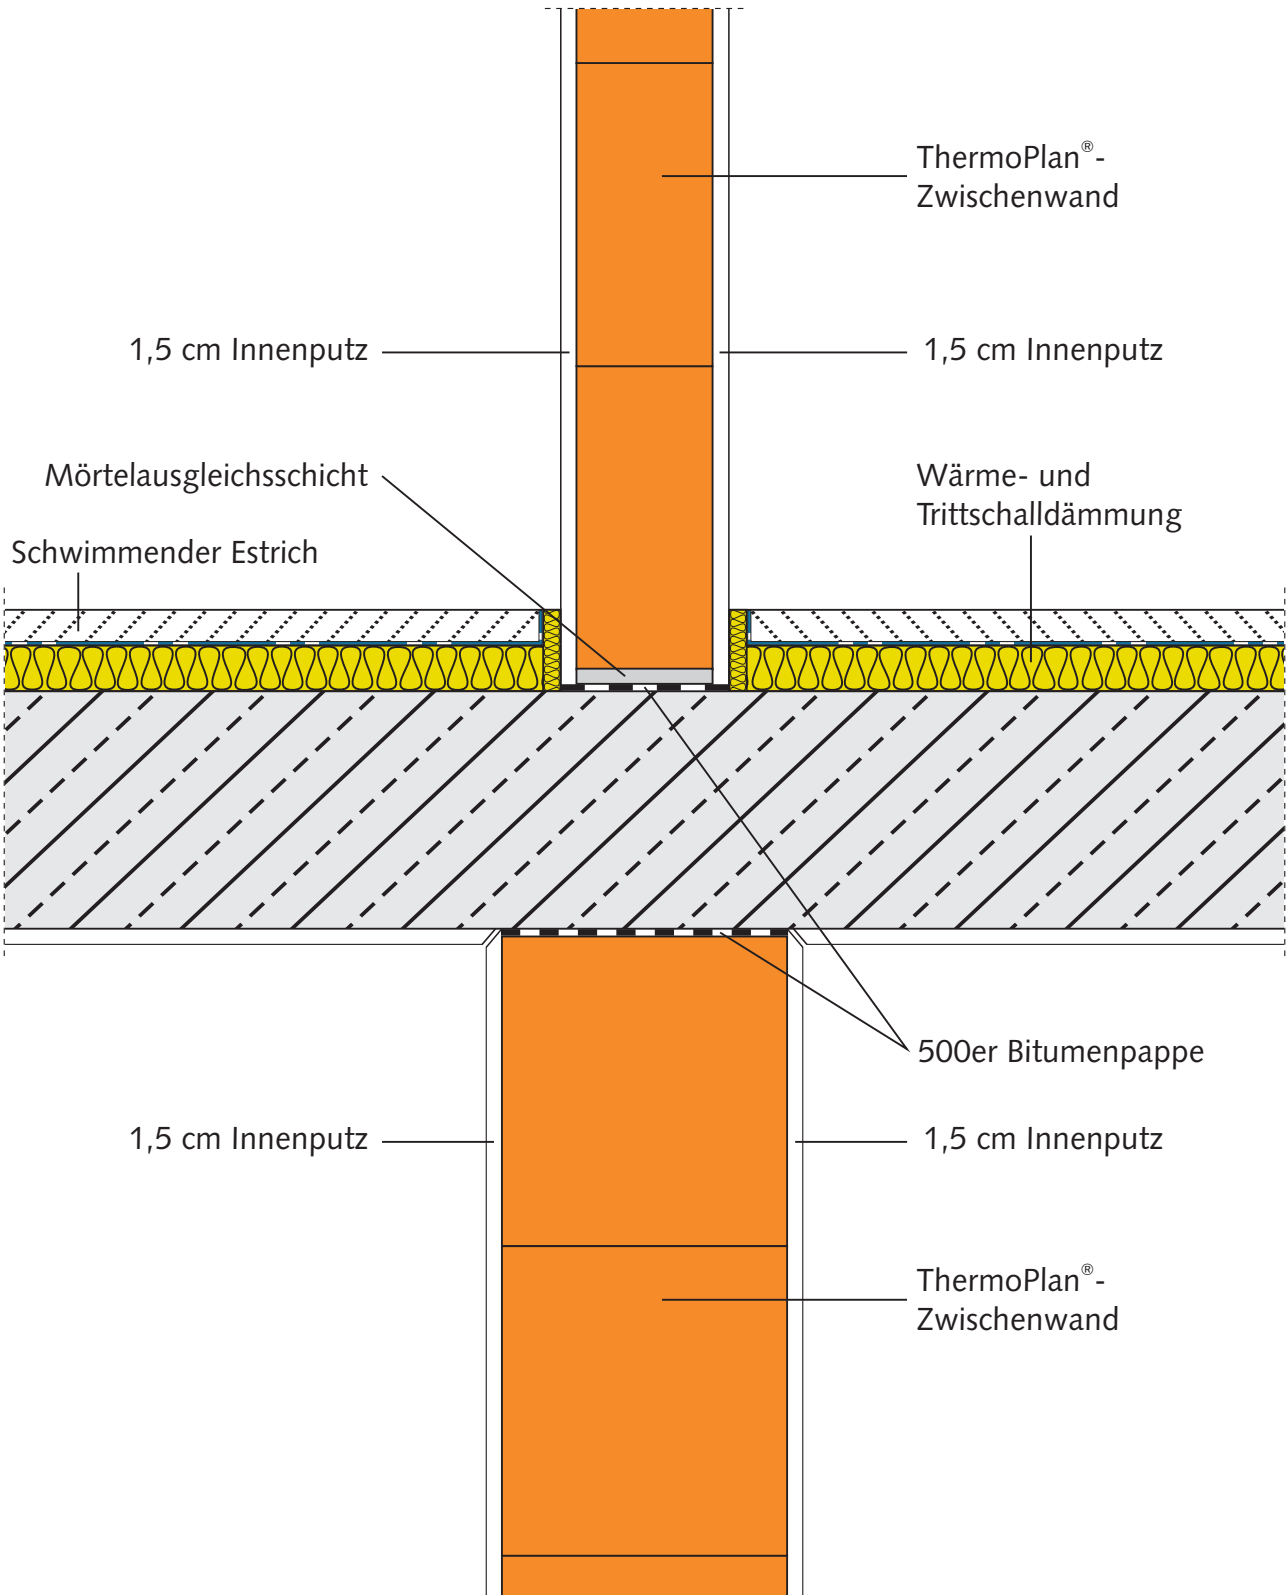

Ziegel. Ein echtes Stück Zukunft.