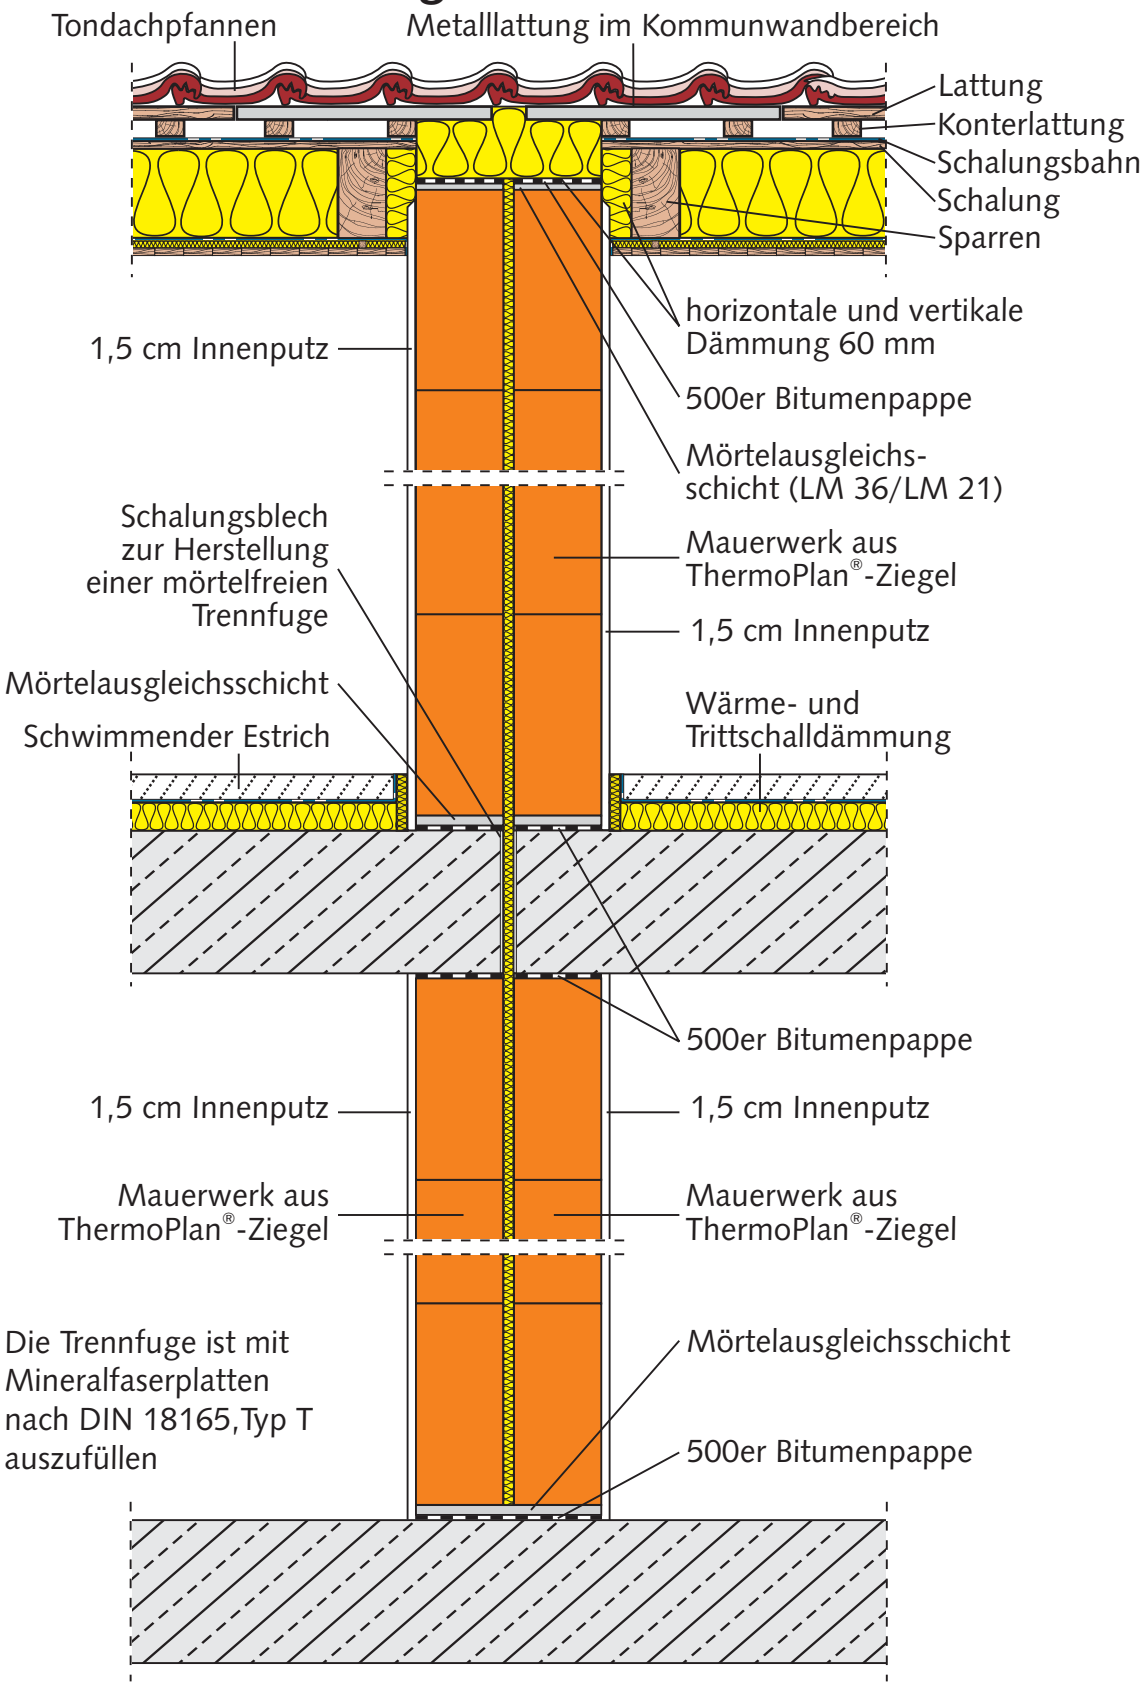Zweischalige Haustrennwand