


# DETAIL DE-04.3

Außenwand 42,5 cm mit Raffstore-Jalousiekasten Typ E

<b>Wandstärke</b>	42,5
<b>Maßstab</b>	1:5
<b>Stand</b>	01/2021
<b>DIN 4108 Beiblatt 2 [2019-06]</b>	entspricht Detail Nr. 250 Kategorie B

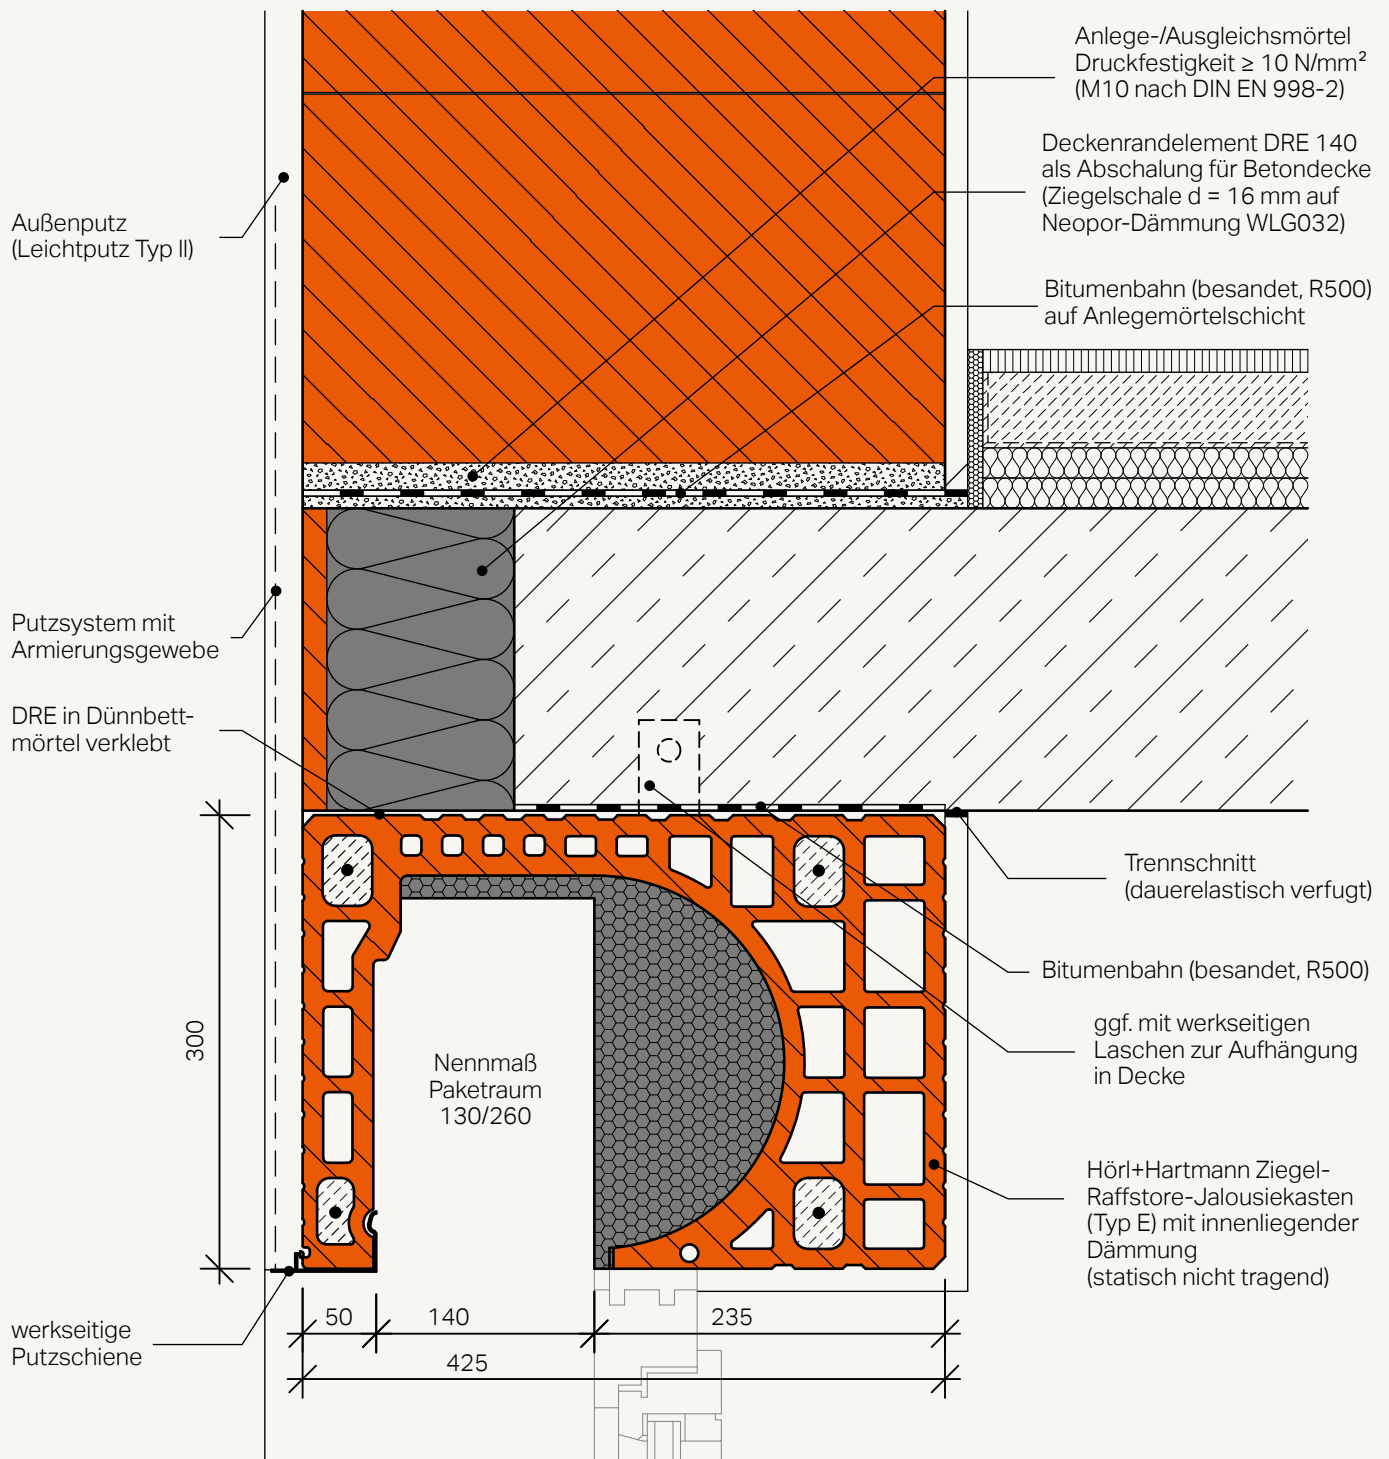

**Wichtiger Hinweis:** Wir übernehmen keine Haftung für die Vollständigkeit und Eignung der abgebildeten Darstellungen an konkreten Objekten. Die projektbezogene Ausführbarkeit der Details muss in jedem Fall vom jeweiligen Fachplaner/Architekten geprüft werden.