


DETAIL EV-12.1

Eckverband 45° - Wandstärke d = 30 cm

| | |
|------------|---------|
| Wandstärke | 30,0 |
| Maßstab | 1:10 |
| Stand | 01/2021 |

Erste Mauerwerksschicht

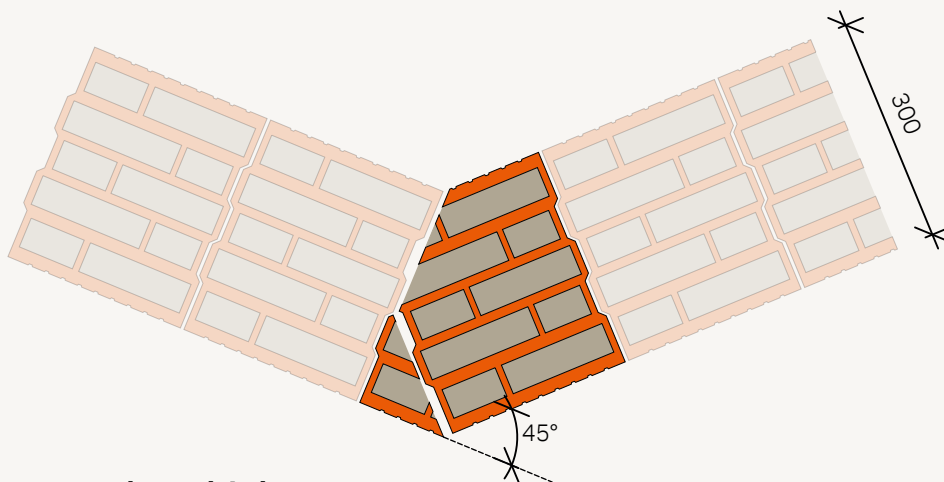

Zweite Mauerwerksschicht

